


GRANICA DZIAŁKI

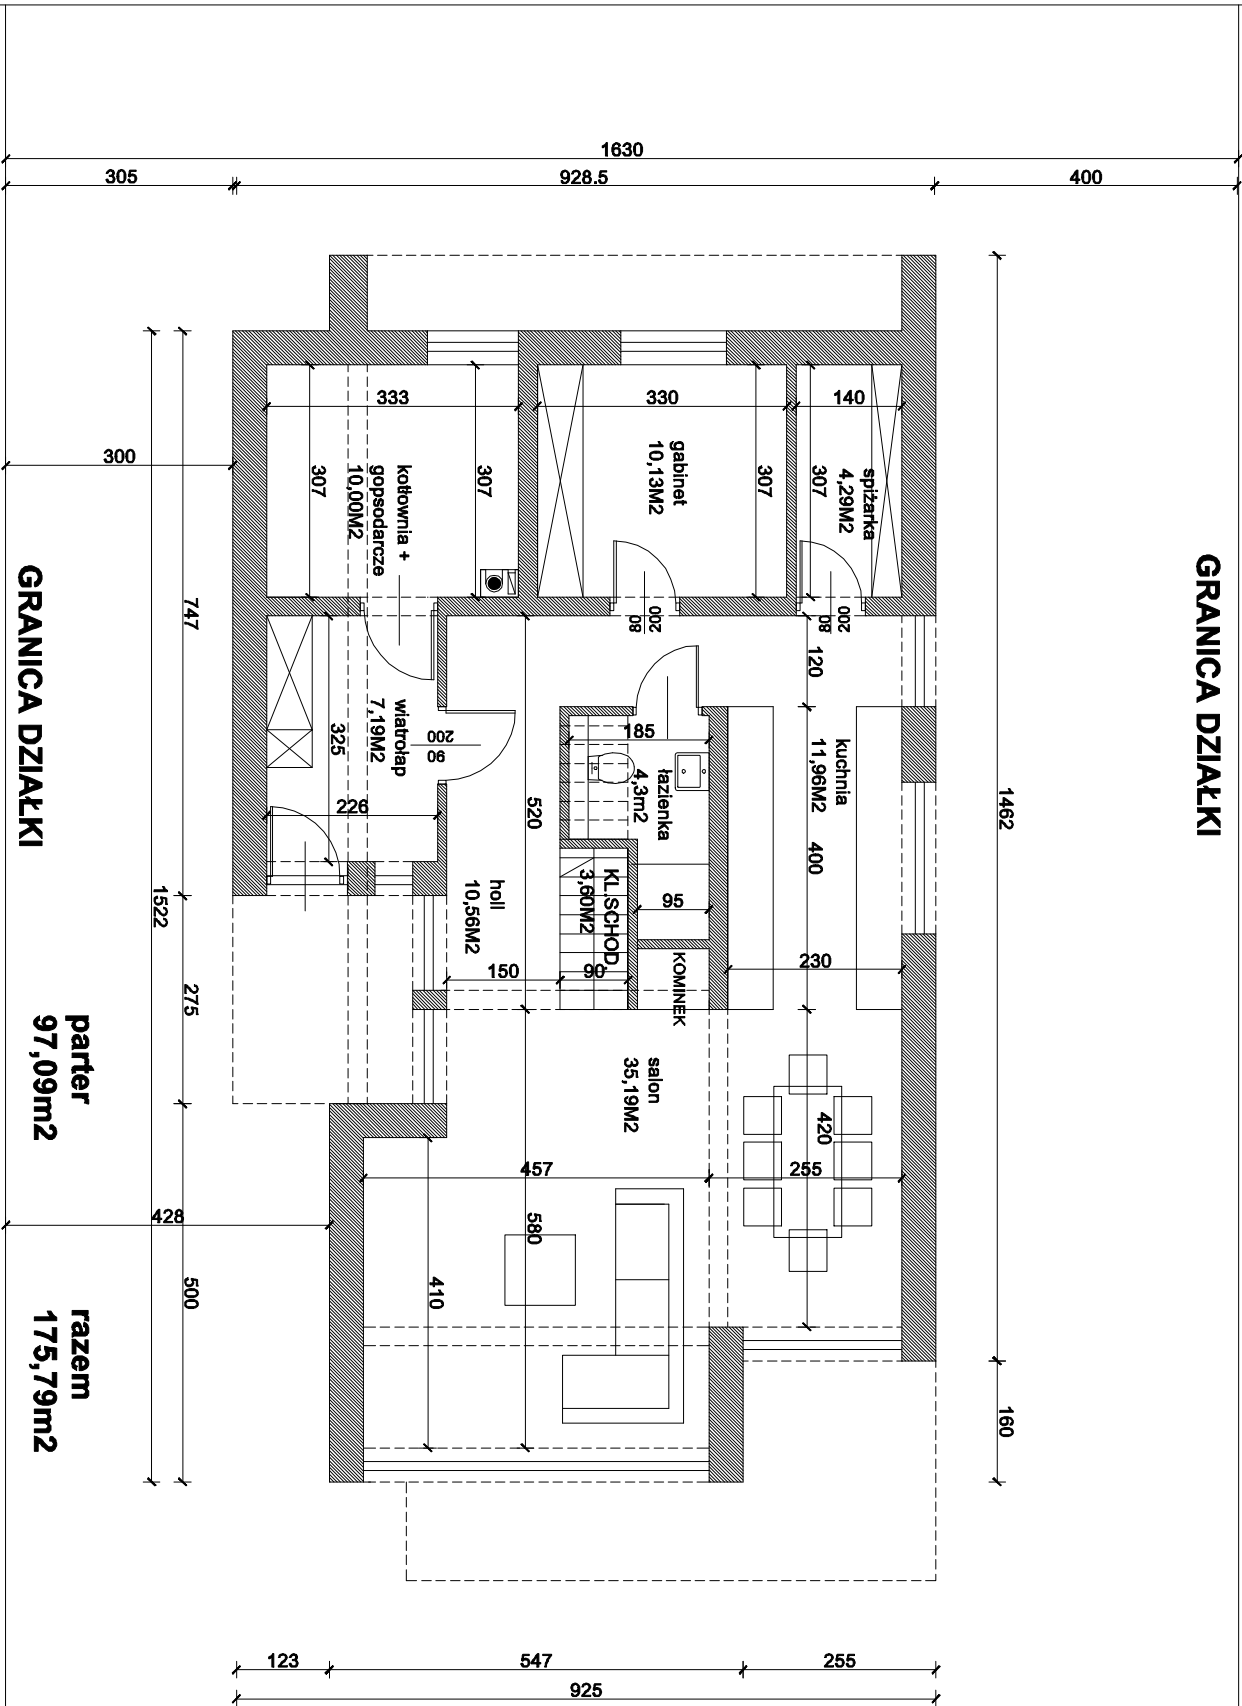

GRANICA DZIAŁKI

parter  
97,09m<sup>2</sup>

razem  
175,79m<sup>2</sup>

**KONCEPCJA 3A**  
AWX2 / SIKORSKIEGO /10.02.2018  
**POW. 175M<sup>2</sup>**