


GRANICA DZIAŁKI

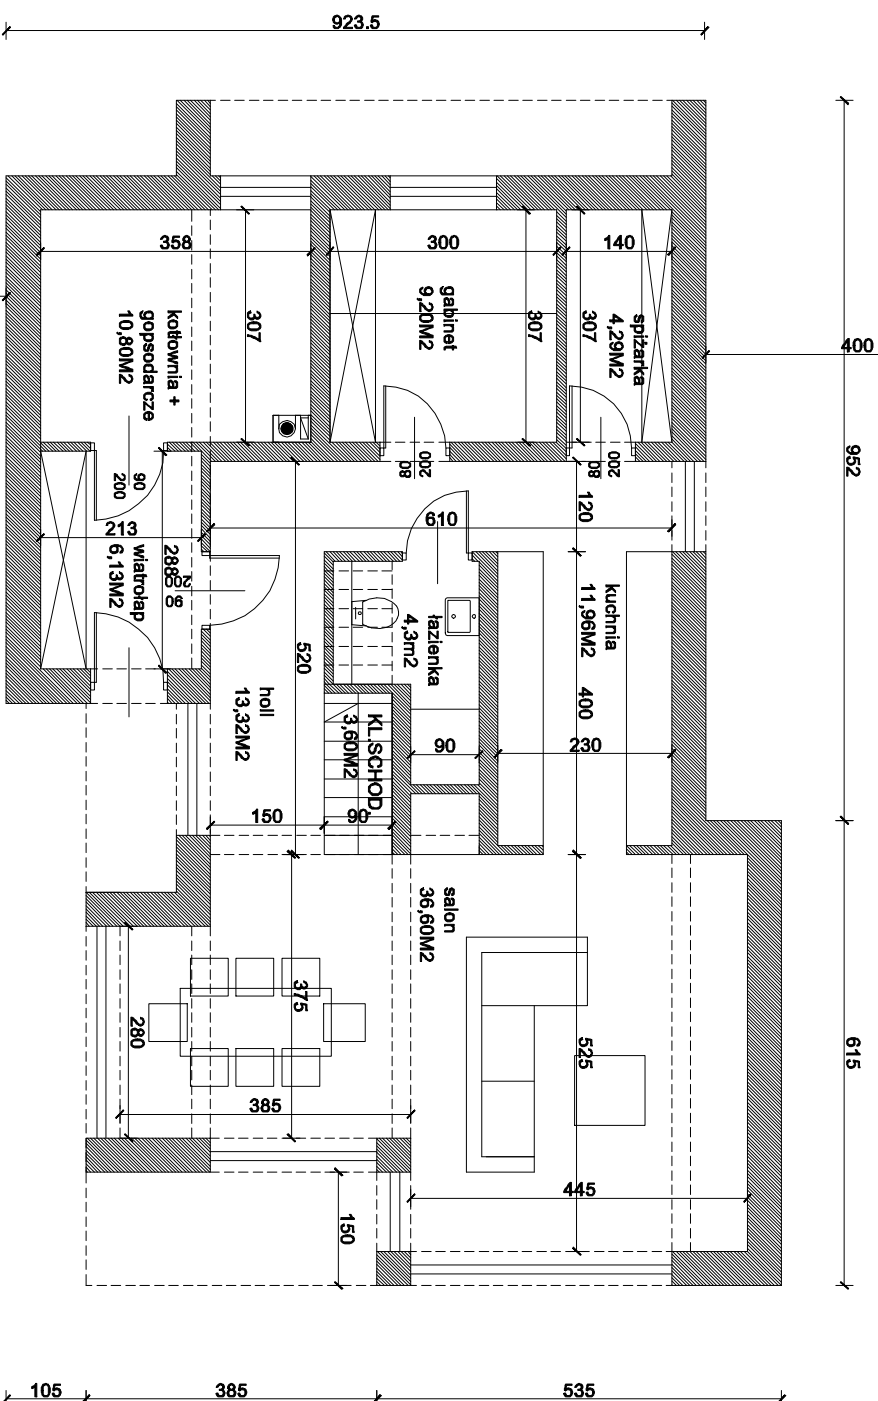

GRANICA DZIAŁKI

100,20m²
171m²

KONCEPCJA 3B

AWX2 / SIKORSKIEGO /10.02.2018

POW. 171M²