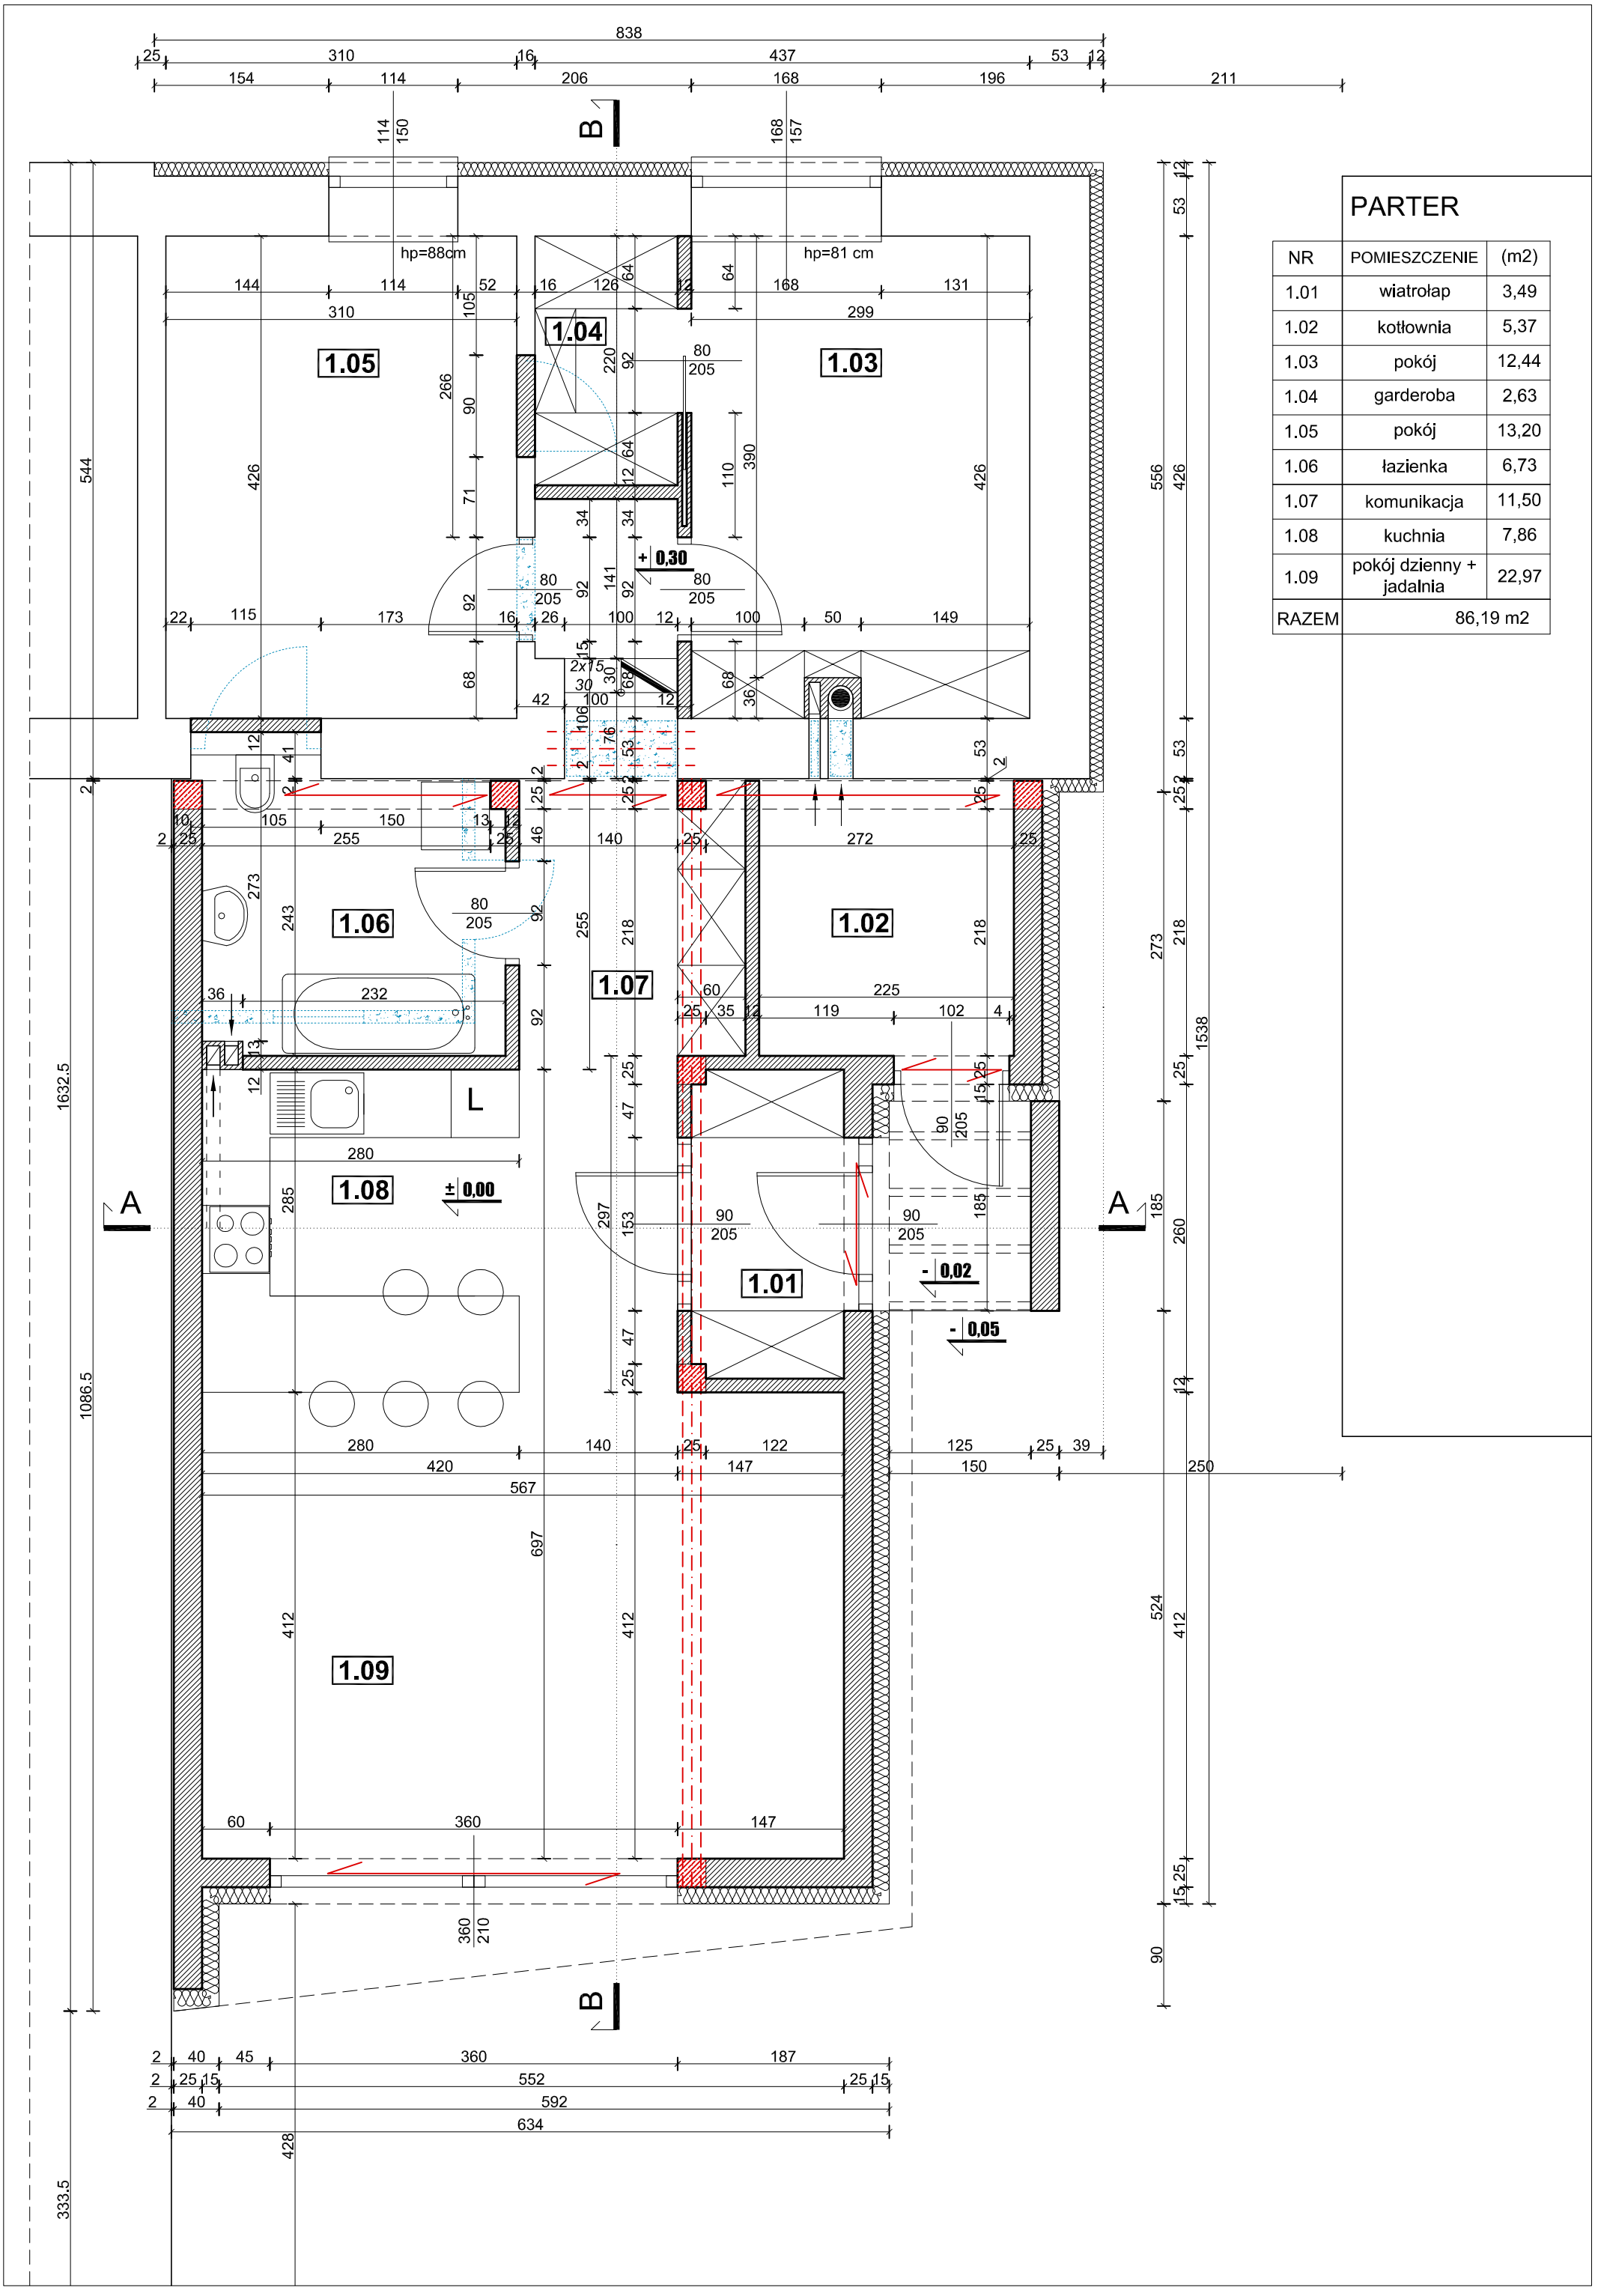

PARTER

NR	POMIESZCZENIE	(m2)
1.01	wiatrołap	3,49
1.02	kotłownia	5,37
1.03	pokój	12,44
1.04	garderoba	2,63
1.05	pokój	13,20
1.06	łazienka	6,73
1.07	komunikacja	11,50
1.08	kuchnia	7,86
1.09	pokój dzienny + jadalnia	22,97
RAZEM		86,19 m2